


I PIĘTRO

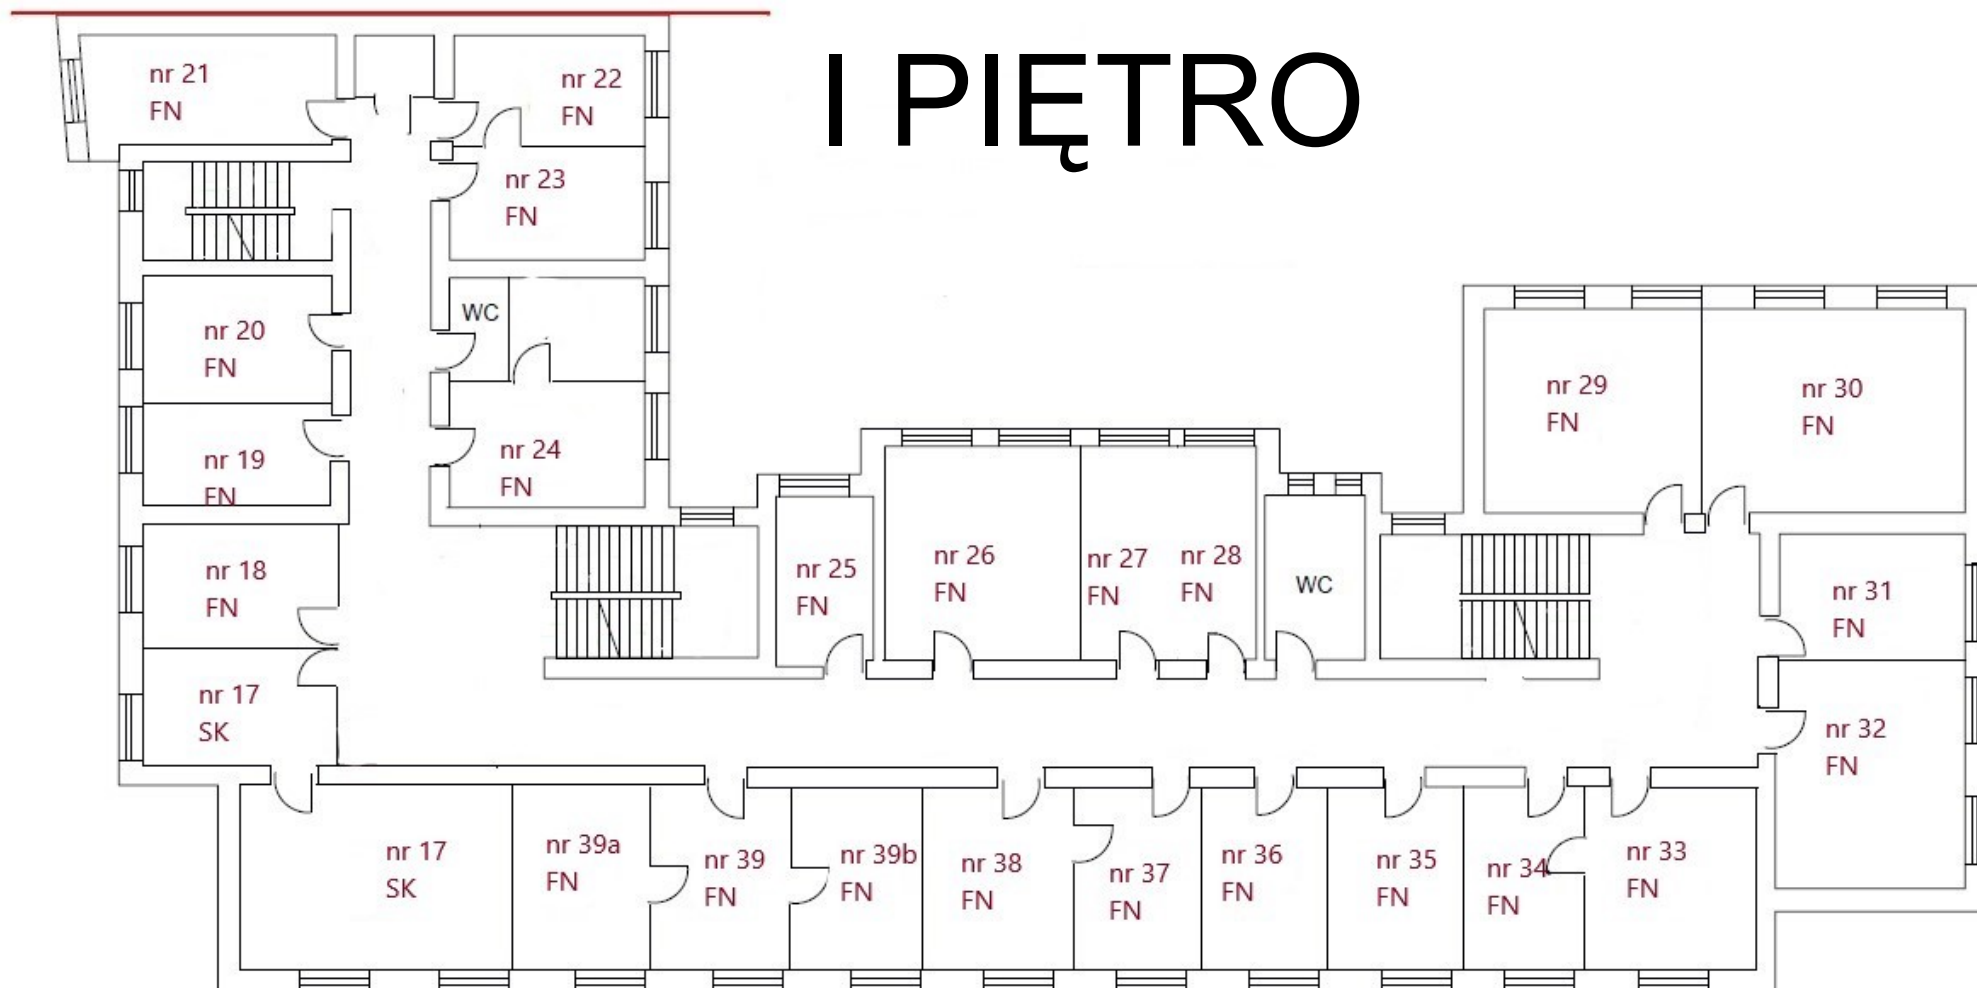

Obiekt:

BUDYNEK BIUROWY URZĘDU MIASTA RZESZOWA
RZESZÓW UL. STEFANA OKRZEI 1

RZUT I PIĘTRA