


PARTER

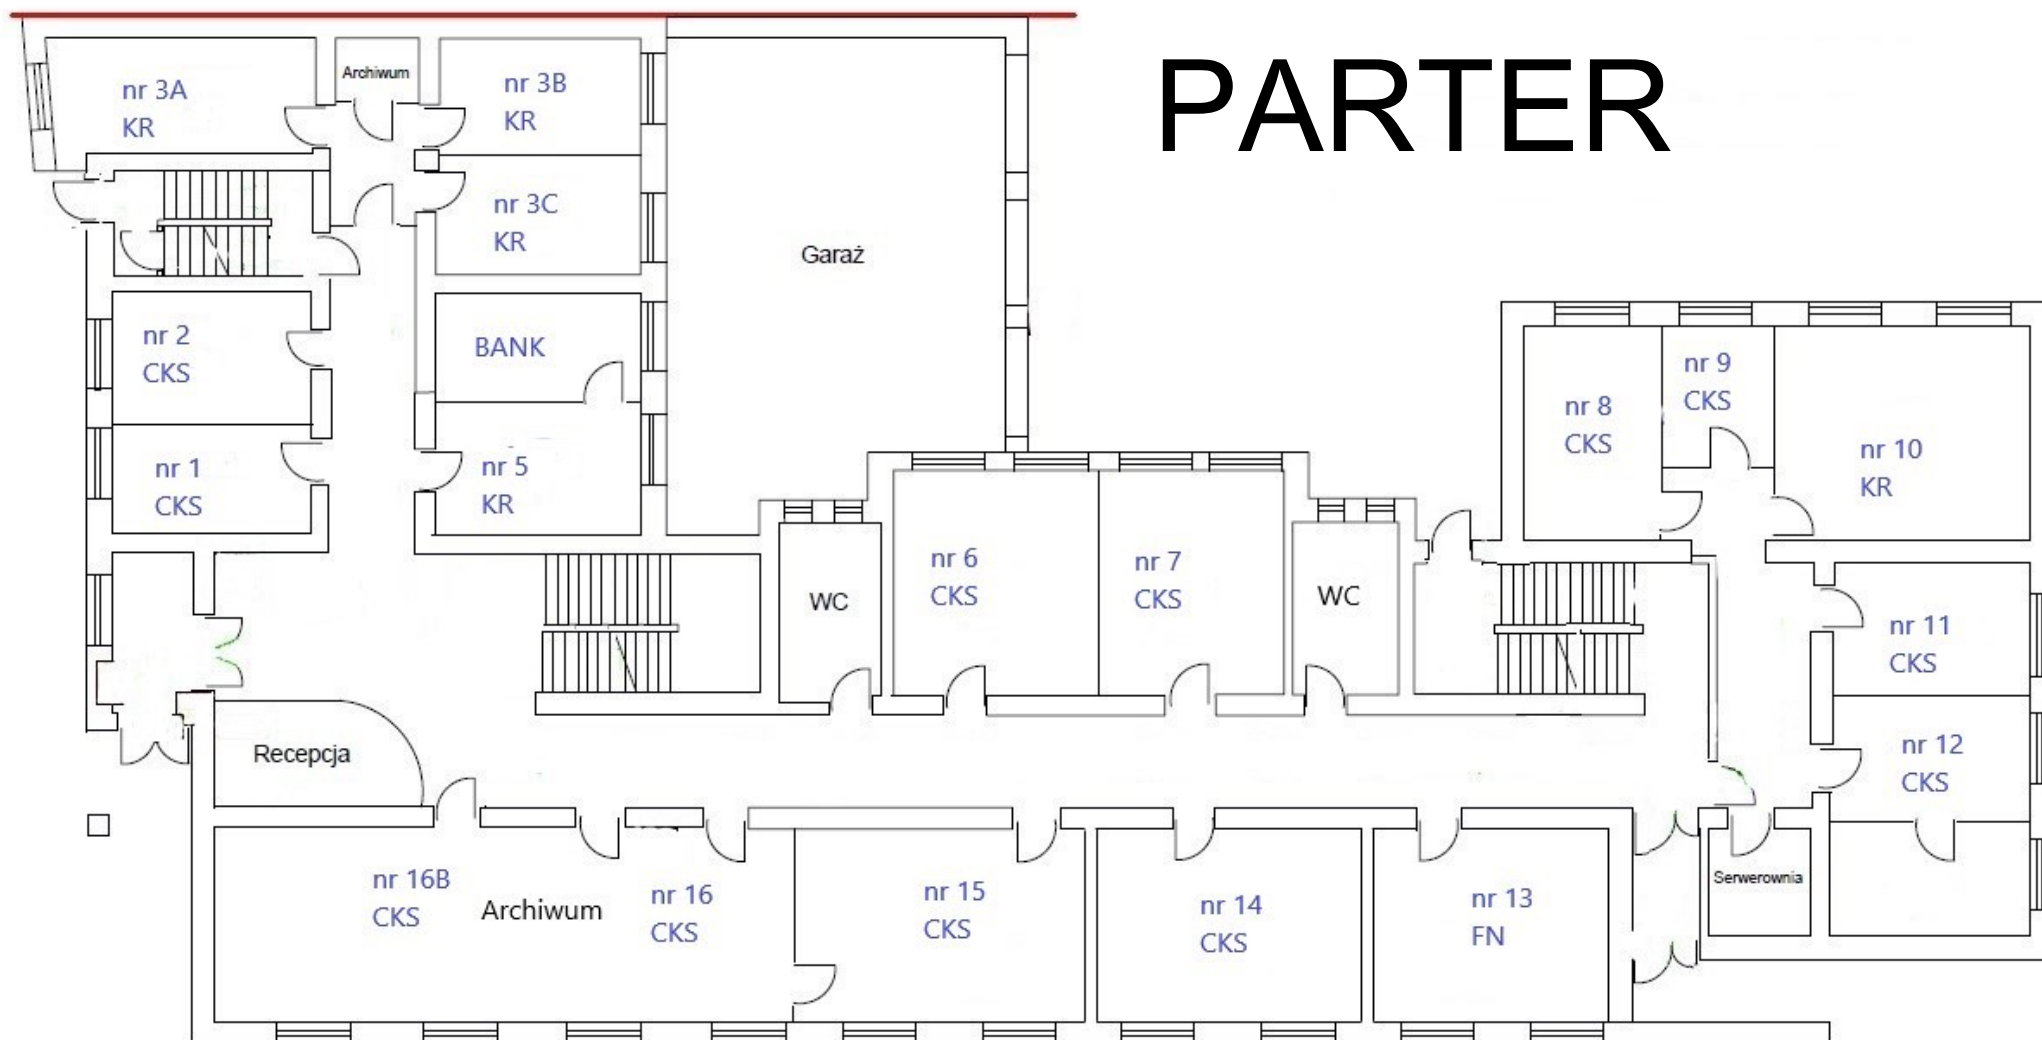

Obiekt:

BUDYNEK BIUROWY URZĘDU MIASTA RZESZÓWA
RZESZÓW UL. STEFANA OKRZEI 1

RZUT PARTERU