


I PIĘTRO

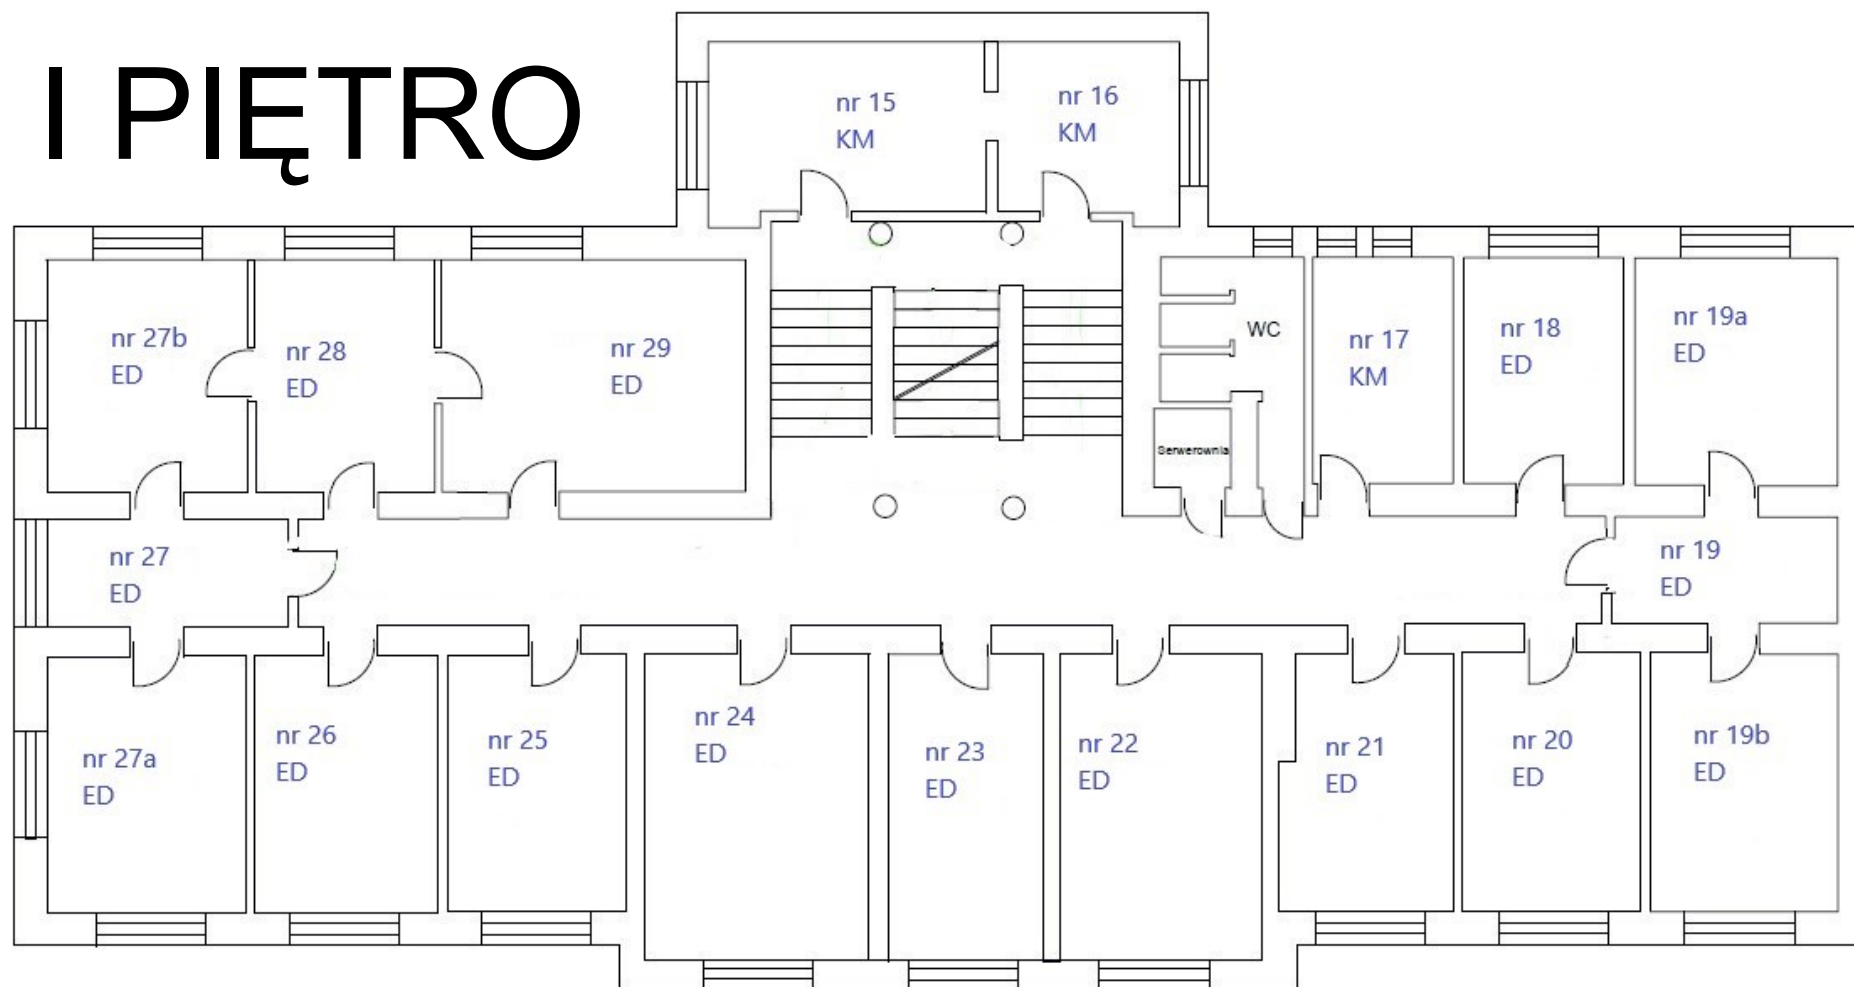

Obiekt:

BUDYNEK BIUROWY URZĘDU MIASTA RZESZOWA
RZESZÓW UL. OFIAR GETTA 7

RZUT I PIĘTRA