


PARTER

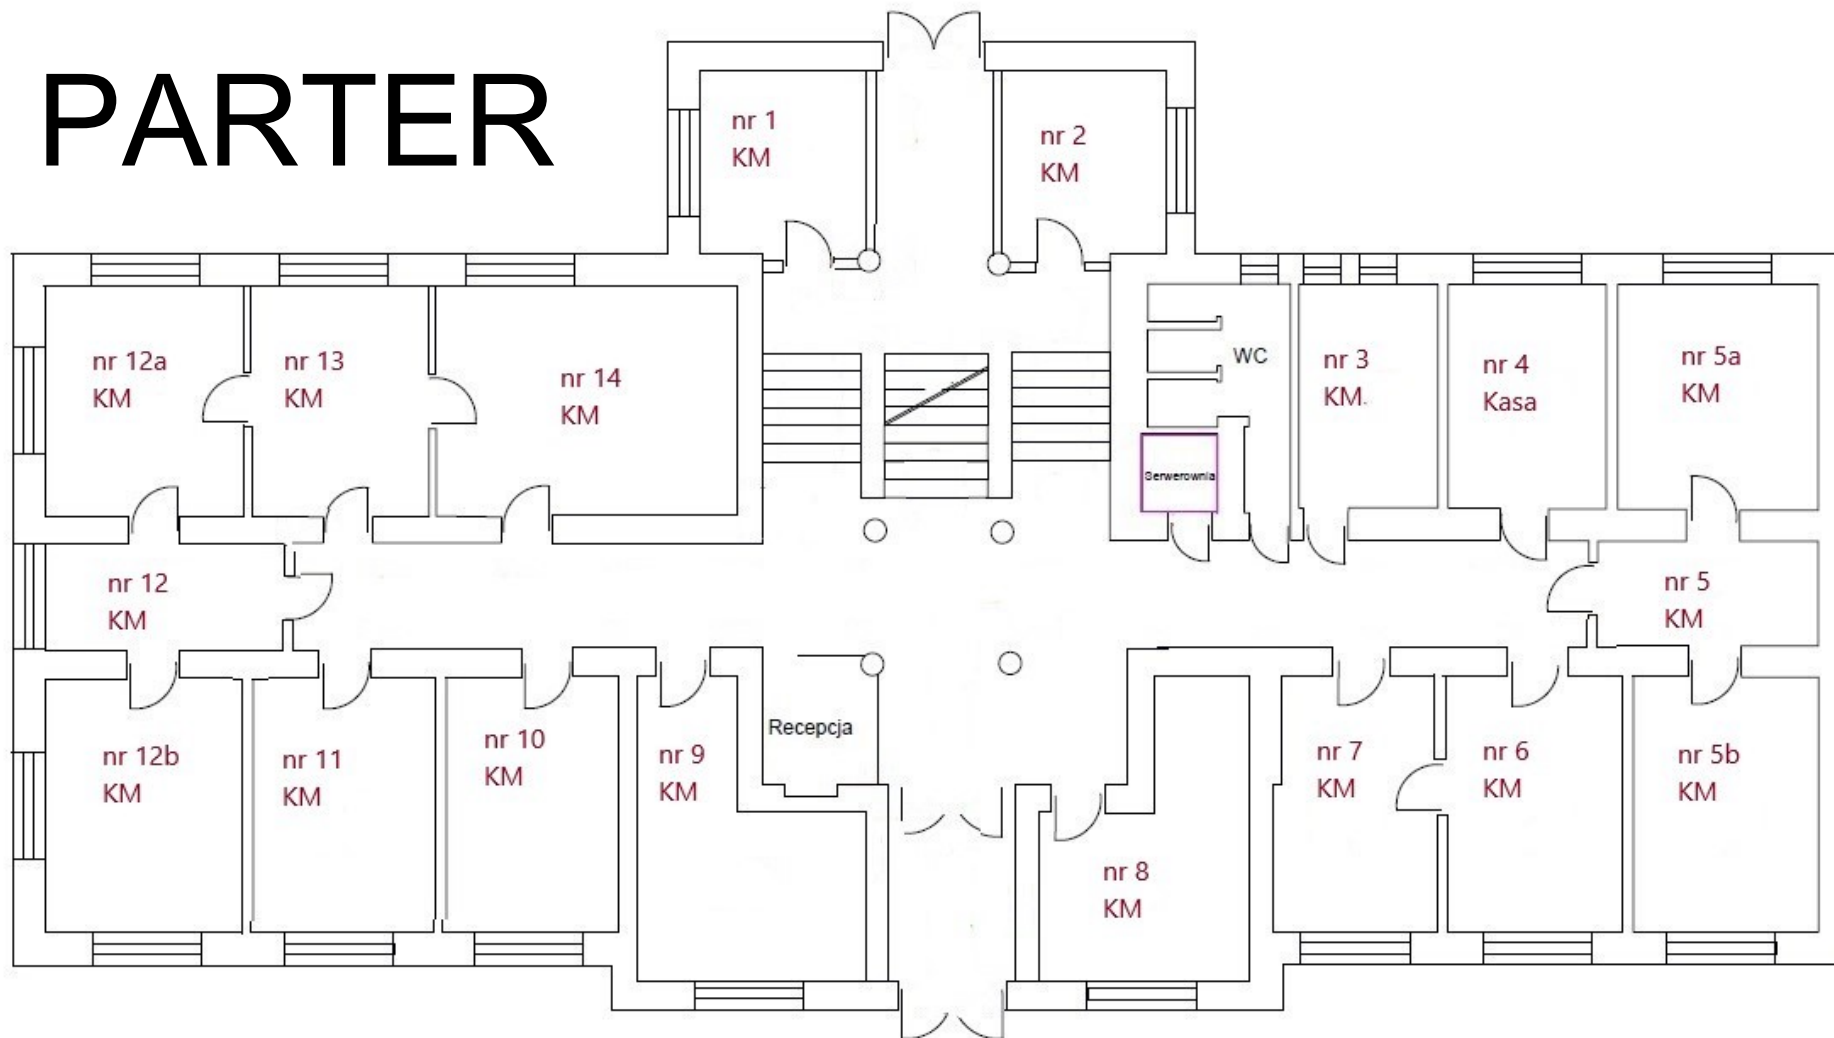

Obiekt:	BUDYNEK BIUROWY URZĘDU MIASTA RZESZOWA
	RZESZÓW UL. OFIAR GETTA 7
RZUT PARTERU	