


Piętro I

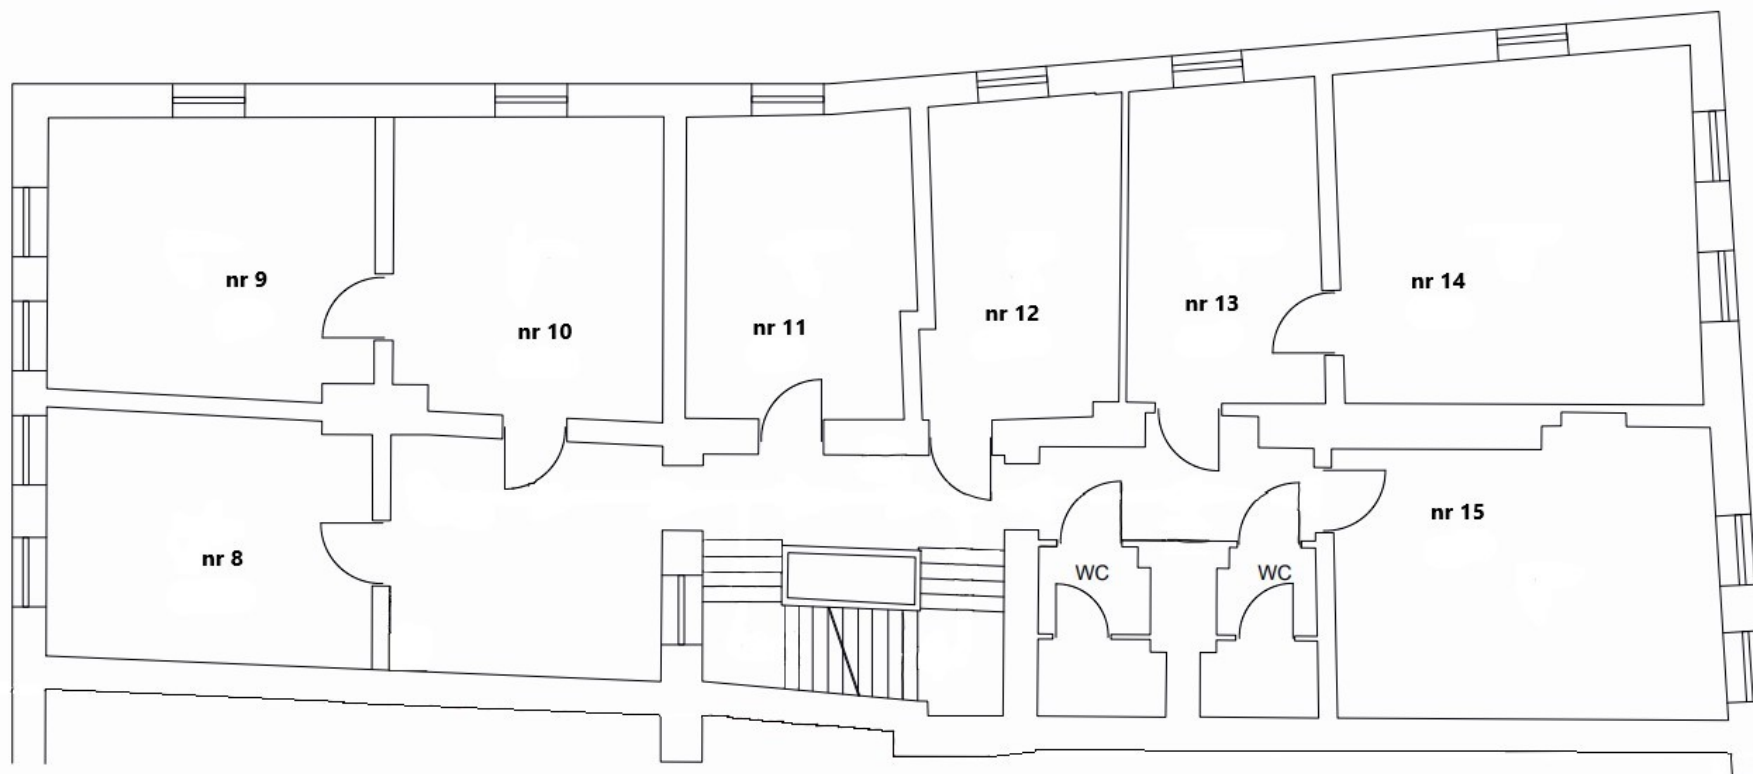

Obiekt:

BUDYNEK BIUROWY URZĘDU MIASTA RZESZOWA
RZESZÓW UL. RYNEK 12

RZUT I PIĘTRA